PLANIMETRIA DI PROGETTO

[LAVORI 1° STRALCIO]

_scala 1:500

_Aree in Esproprio

_Perimetro Cimitero in ampliamento

_Cimitero Esistente

_Parcheggi Esistente

LEGENDA

_Ingresso sterrato

_Platee Loculi

_Pavimentazione

_Fascia di rispetto in deroga

_Fascia di rispetto per strade di tipo C

_scala 1:500

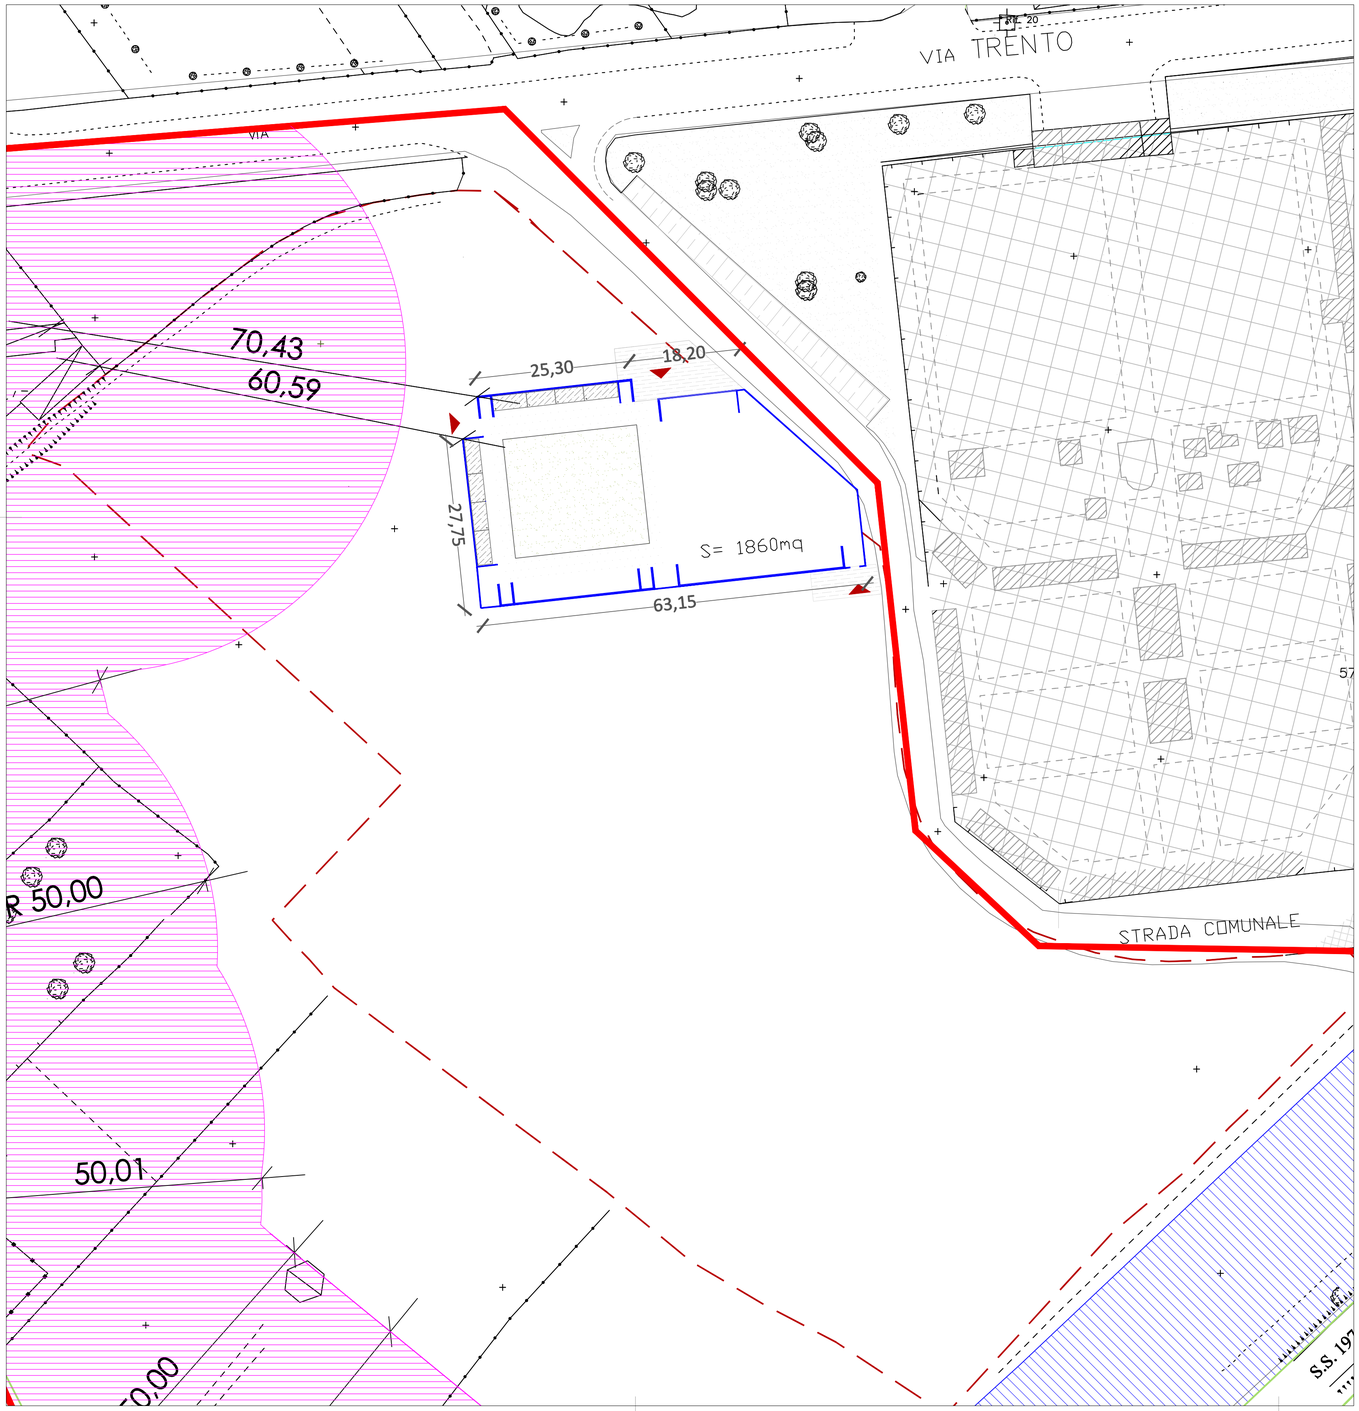

PROSPETTO

[SCHEMA TIPO RECINZIONE]

_scala 1:100

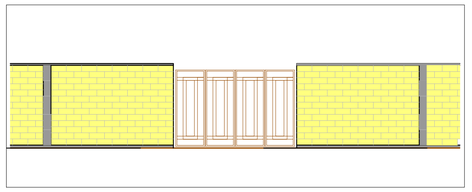

SEZIONE

[SCHEMA TIPO RECINZIONE]

_scala 1:50

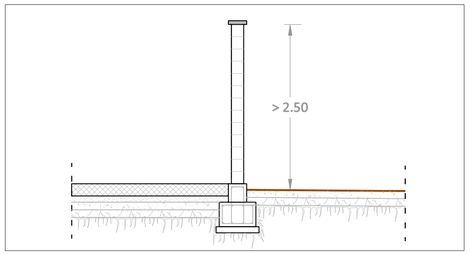

PLANIMETRIA GENERALE

[AREA CIMITERIALE IN AMPLIAMENTO]

_scala 1:2.000

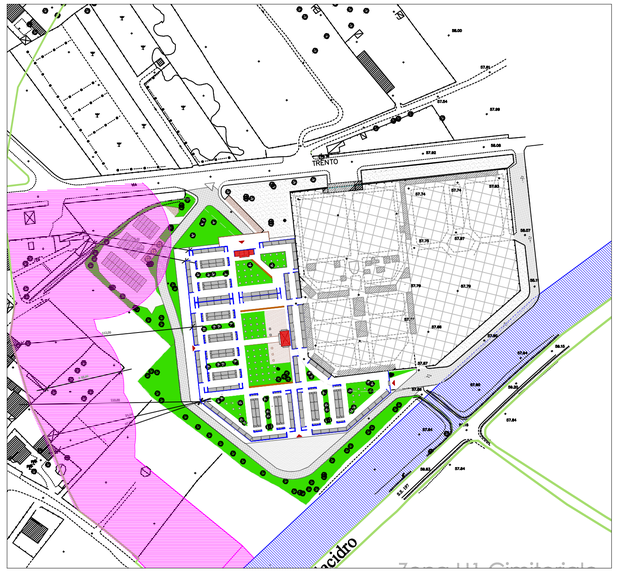

L'intervento proposto, che costituisce il 1°stralcio dell'ampliamento cimiteriale, prevede l'acquisizione delle aree e la realizzazione di una porzione di cimitero, non collegato all'esistente ma dotato dei servizi minimi essenziali per potere essere fruito nell'immediato.

In particolare, l'area delimitata dalla nuova recinzione ha un perimetro di circa 195m, racchiude una superficie di circa 2.000 mq ed è dotata di tre accessi carrabili. La recinzione è parzialmente ottenuta dalla composizione di nicchie realizzate in blocchi faccia vista splittati, a forma di [, che racchiudono i loculi prefabbricati. Lateralmente alle nicchie, si realizzano due vani per ricevere le attrezzature cimiteriali di servizio quali secchi, scope e le scale cimiteriali.

Saranno predisposte:

alcune platee in c.a. per l'appoggio dei colombari, in funzione di una successiva fornitura da parte dell'UTC;

i sottoservizi per l'impianto idrico-fognario e per lo scarico delle acque meteoriche, la predisposizione dell'impianto elettrico;

gli attraversamenti stradali per la predisposizione del collegamento dei sottoservizi con quelli esistenti;

la pavimentazione in ghiaia.

Alcune lavorazioni di completamento saranno eseguite con le economie del ribasso.

COMUNE DI SAN GAVINO MONREALE

Provincia del Sud Sardegna

AMPLIAMENTO CIMITERO

PROGETTO DI FATTIBILITÀ TECNICO ED ECONOMICA PRIMO STRALCIO

Progettista
Ing. Manuela FOIS

Responsabile Unico del Procedimento
Ing. Matteo ZURRU

Responsabile del Servizio
Ing. Alessandra PIRAS

Sindaco
dott. Carlo TOMASI

elaborato
T_02 rev.01

Planimetria di Progetto - I stralcio

aprile 2021