LEGENDA


- intervento già realizzato
- demolizioni
- costruzioni
- sezione 30x30
- sezione 25x25
- sezione 12x12

Comune di SAN GAVINO M.LE

Provincia del MEDIO CAMPIDANO

Lavori di recupero e riqualificazione di una antica casa campidanese da destinare a "centro di eccellenza gastronomica"

COMPLETAMENTO

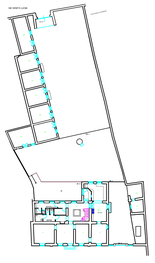


Planimetria di progetto e pianta orditura coperture


tav.4 scala 1:100

IL RESPONSABILE LL.PP.
Dott. Ing. Alessandra Piras

IL PROGETTISTA
Dott. Arch. Marco CONCAS

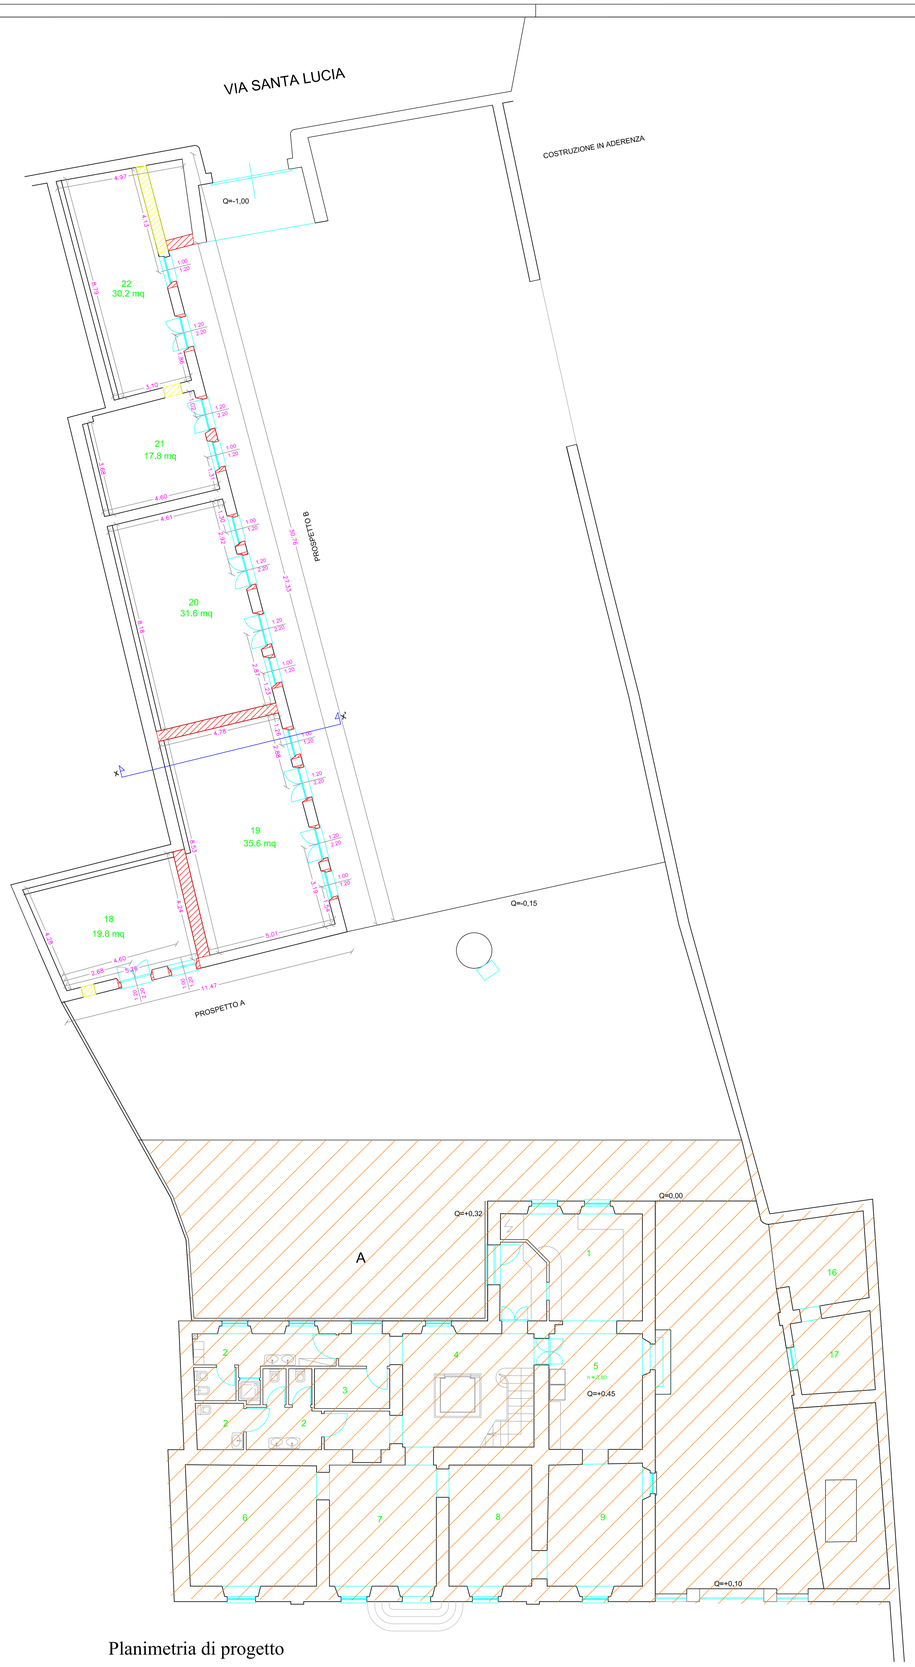

Planimetria di progetto

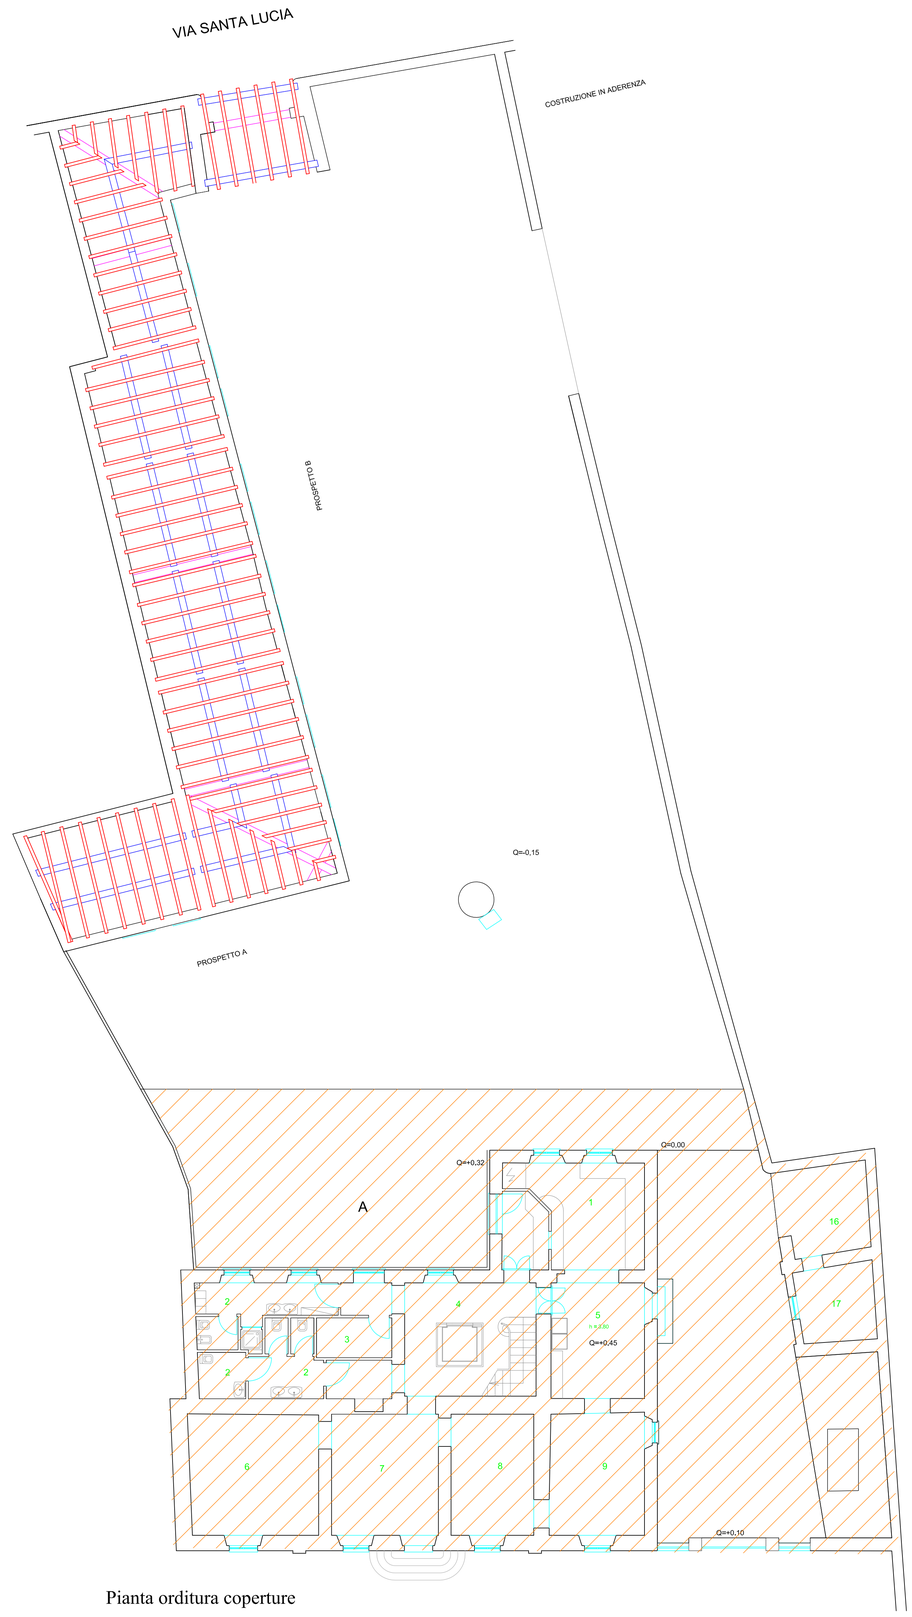

Pianta orditura coperture