




Comune di SAN GAVINO M.LE

Provincia del MEDIO CAMPIDANO

Lavori di recupero e riqualificazione
di una antica casa campidanese da destinare
a "centro di eccellenza gastronomica"

COMPLETAMENTO

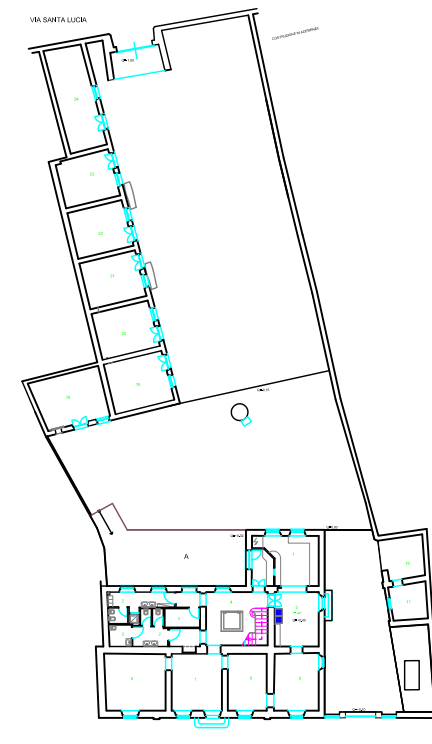


Prospetti e sezioni di progetto

tav.5


scala 1:50

IL RESPONSABILE LL.PP.
Dott. Ing. Alessandra Piras


IL PROGETTISTA
Dott. Arch. Marco CONCAS

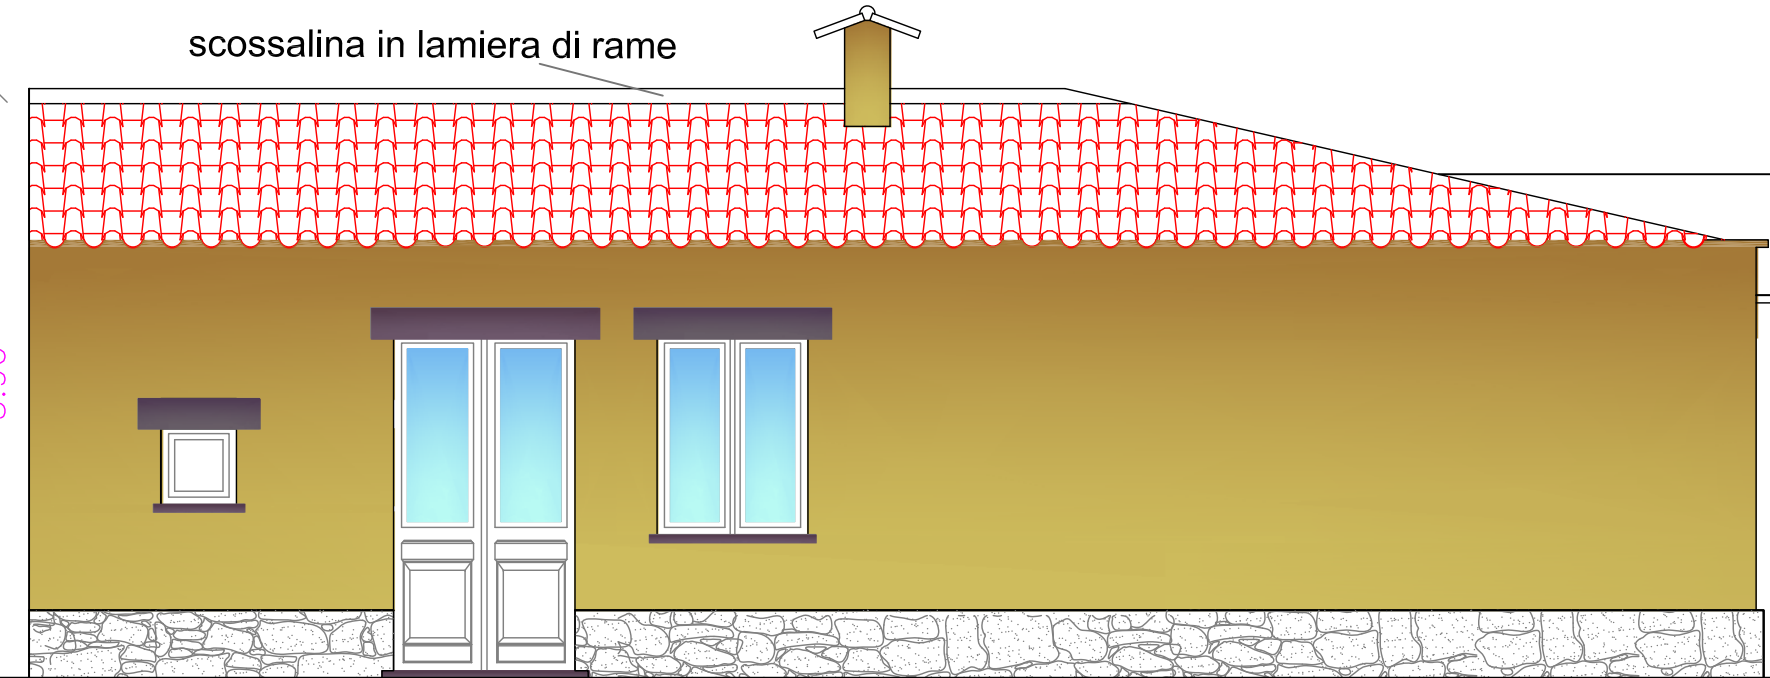

Prospetto A

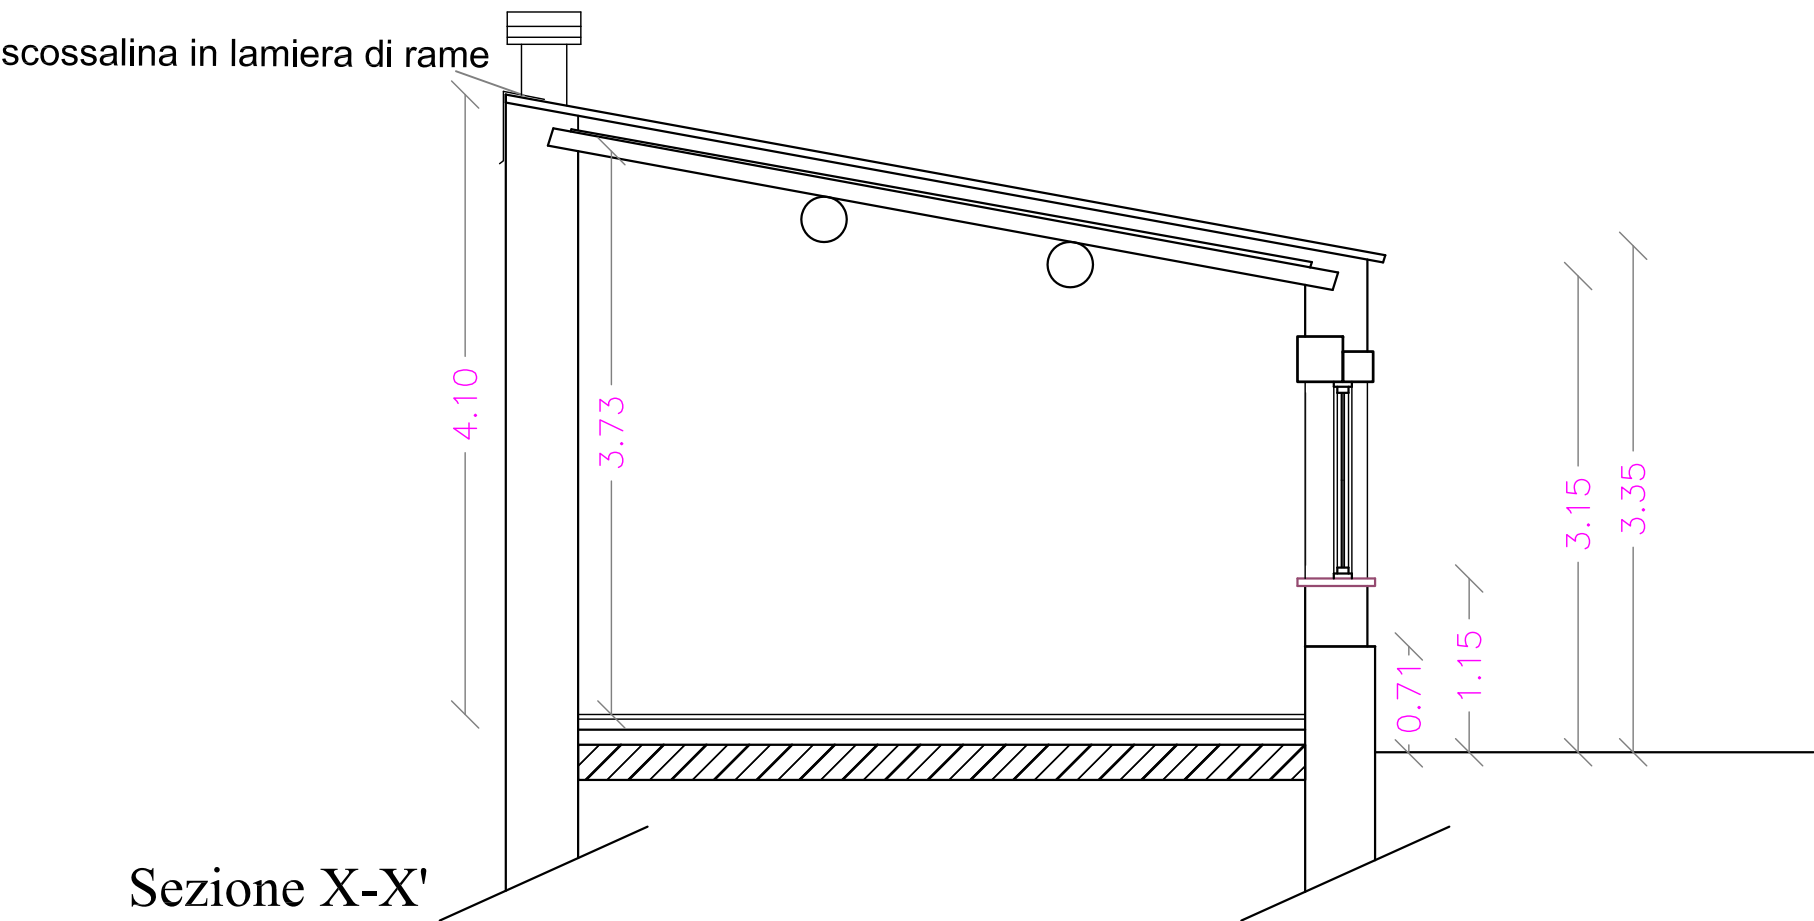

Sezione X-X'

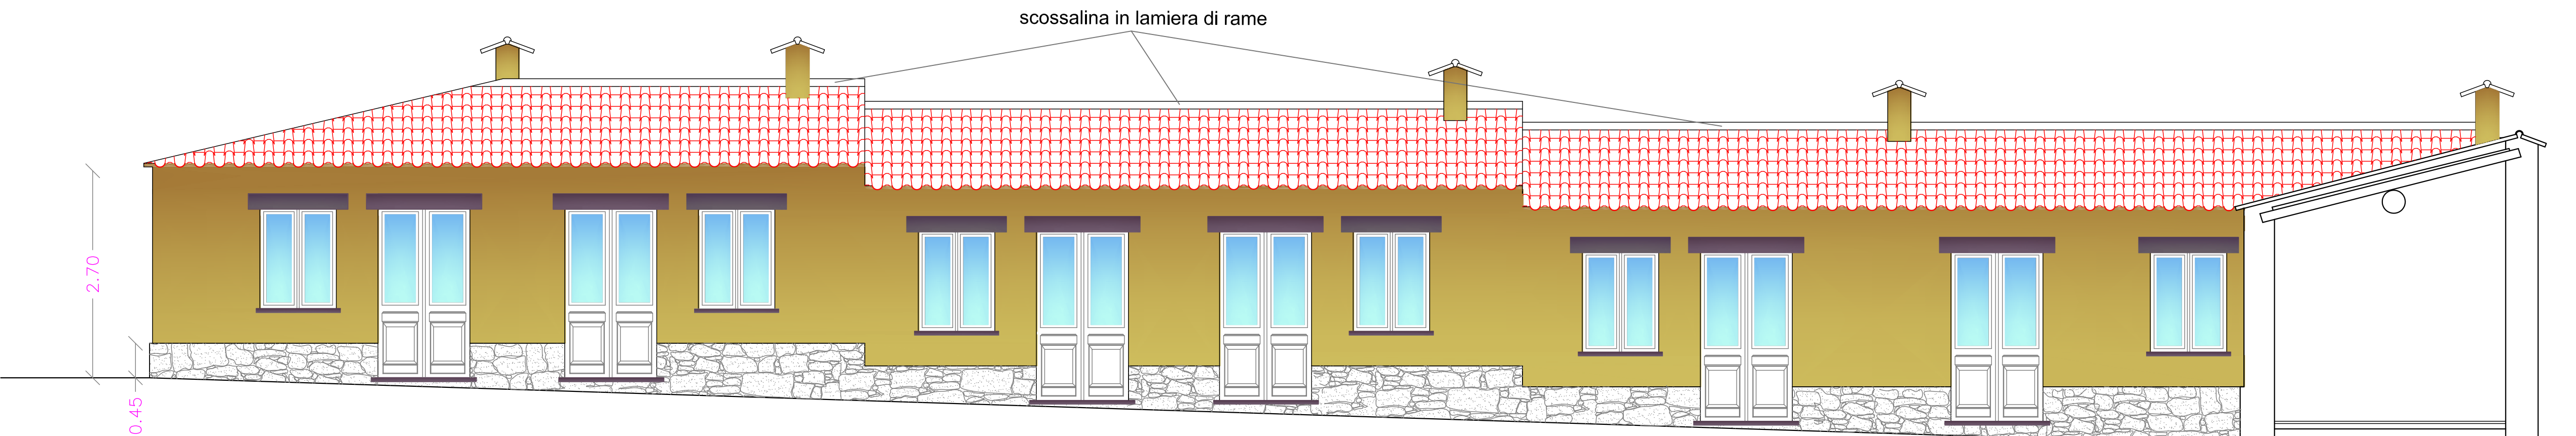

Prospetto B